

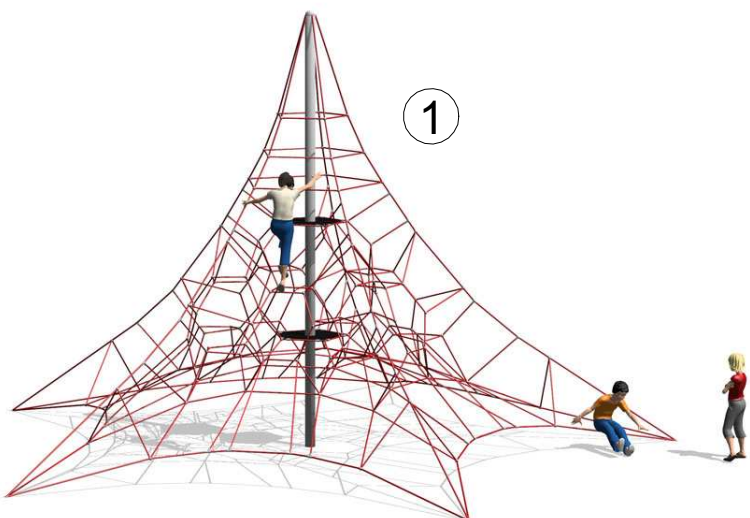
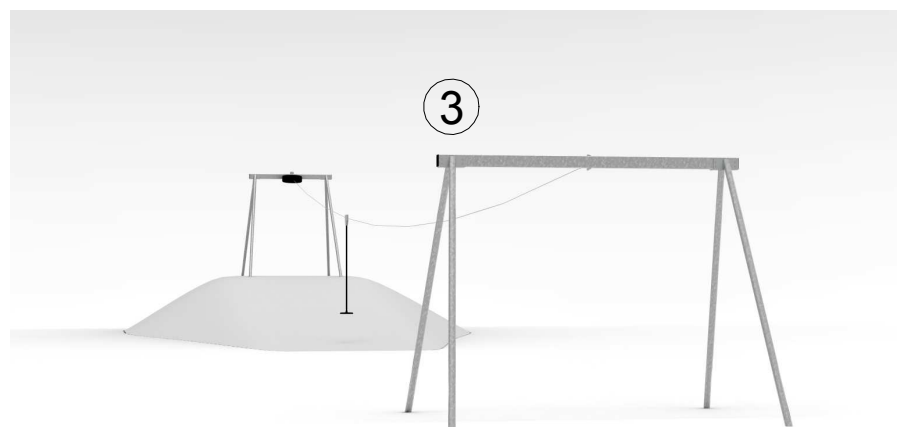


vstup z ul. Dražická

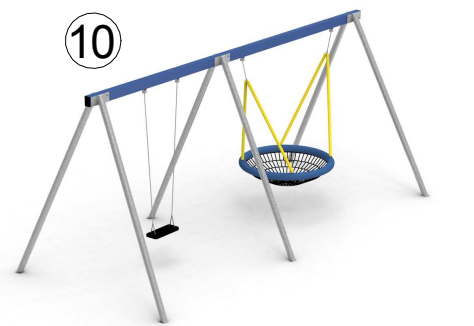

varianta C

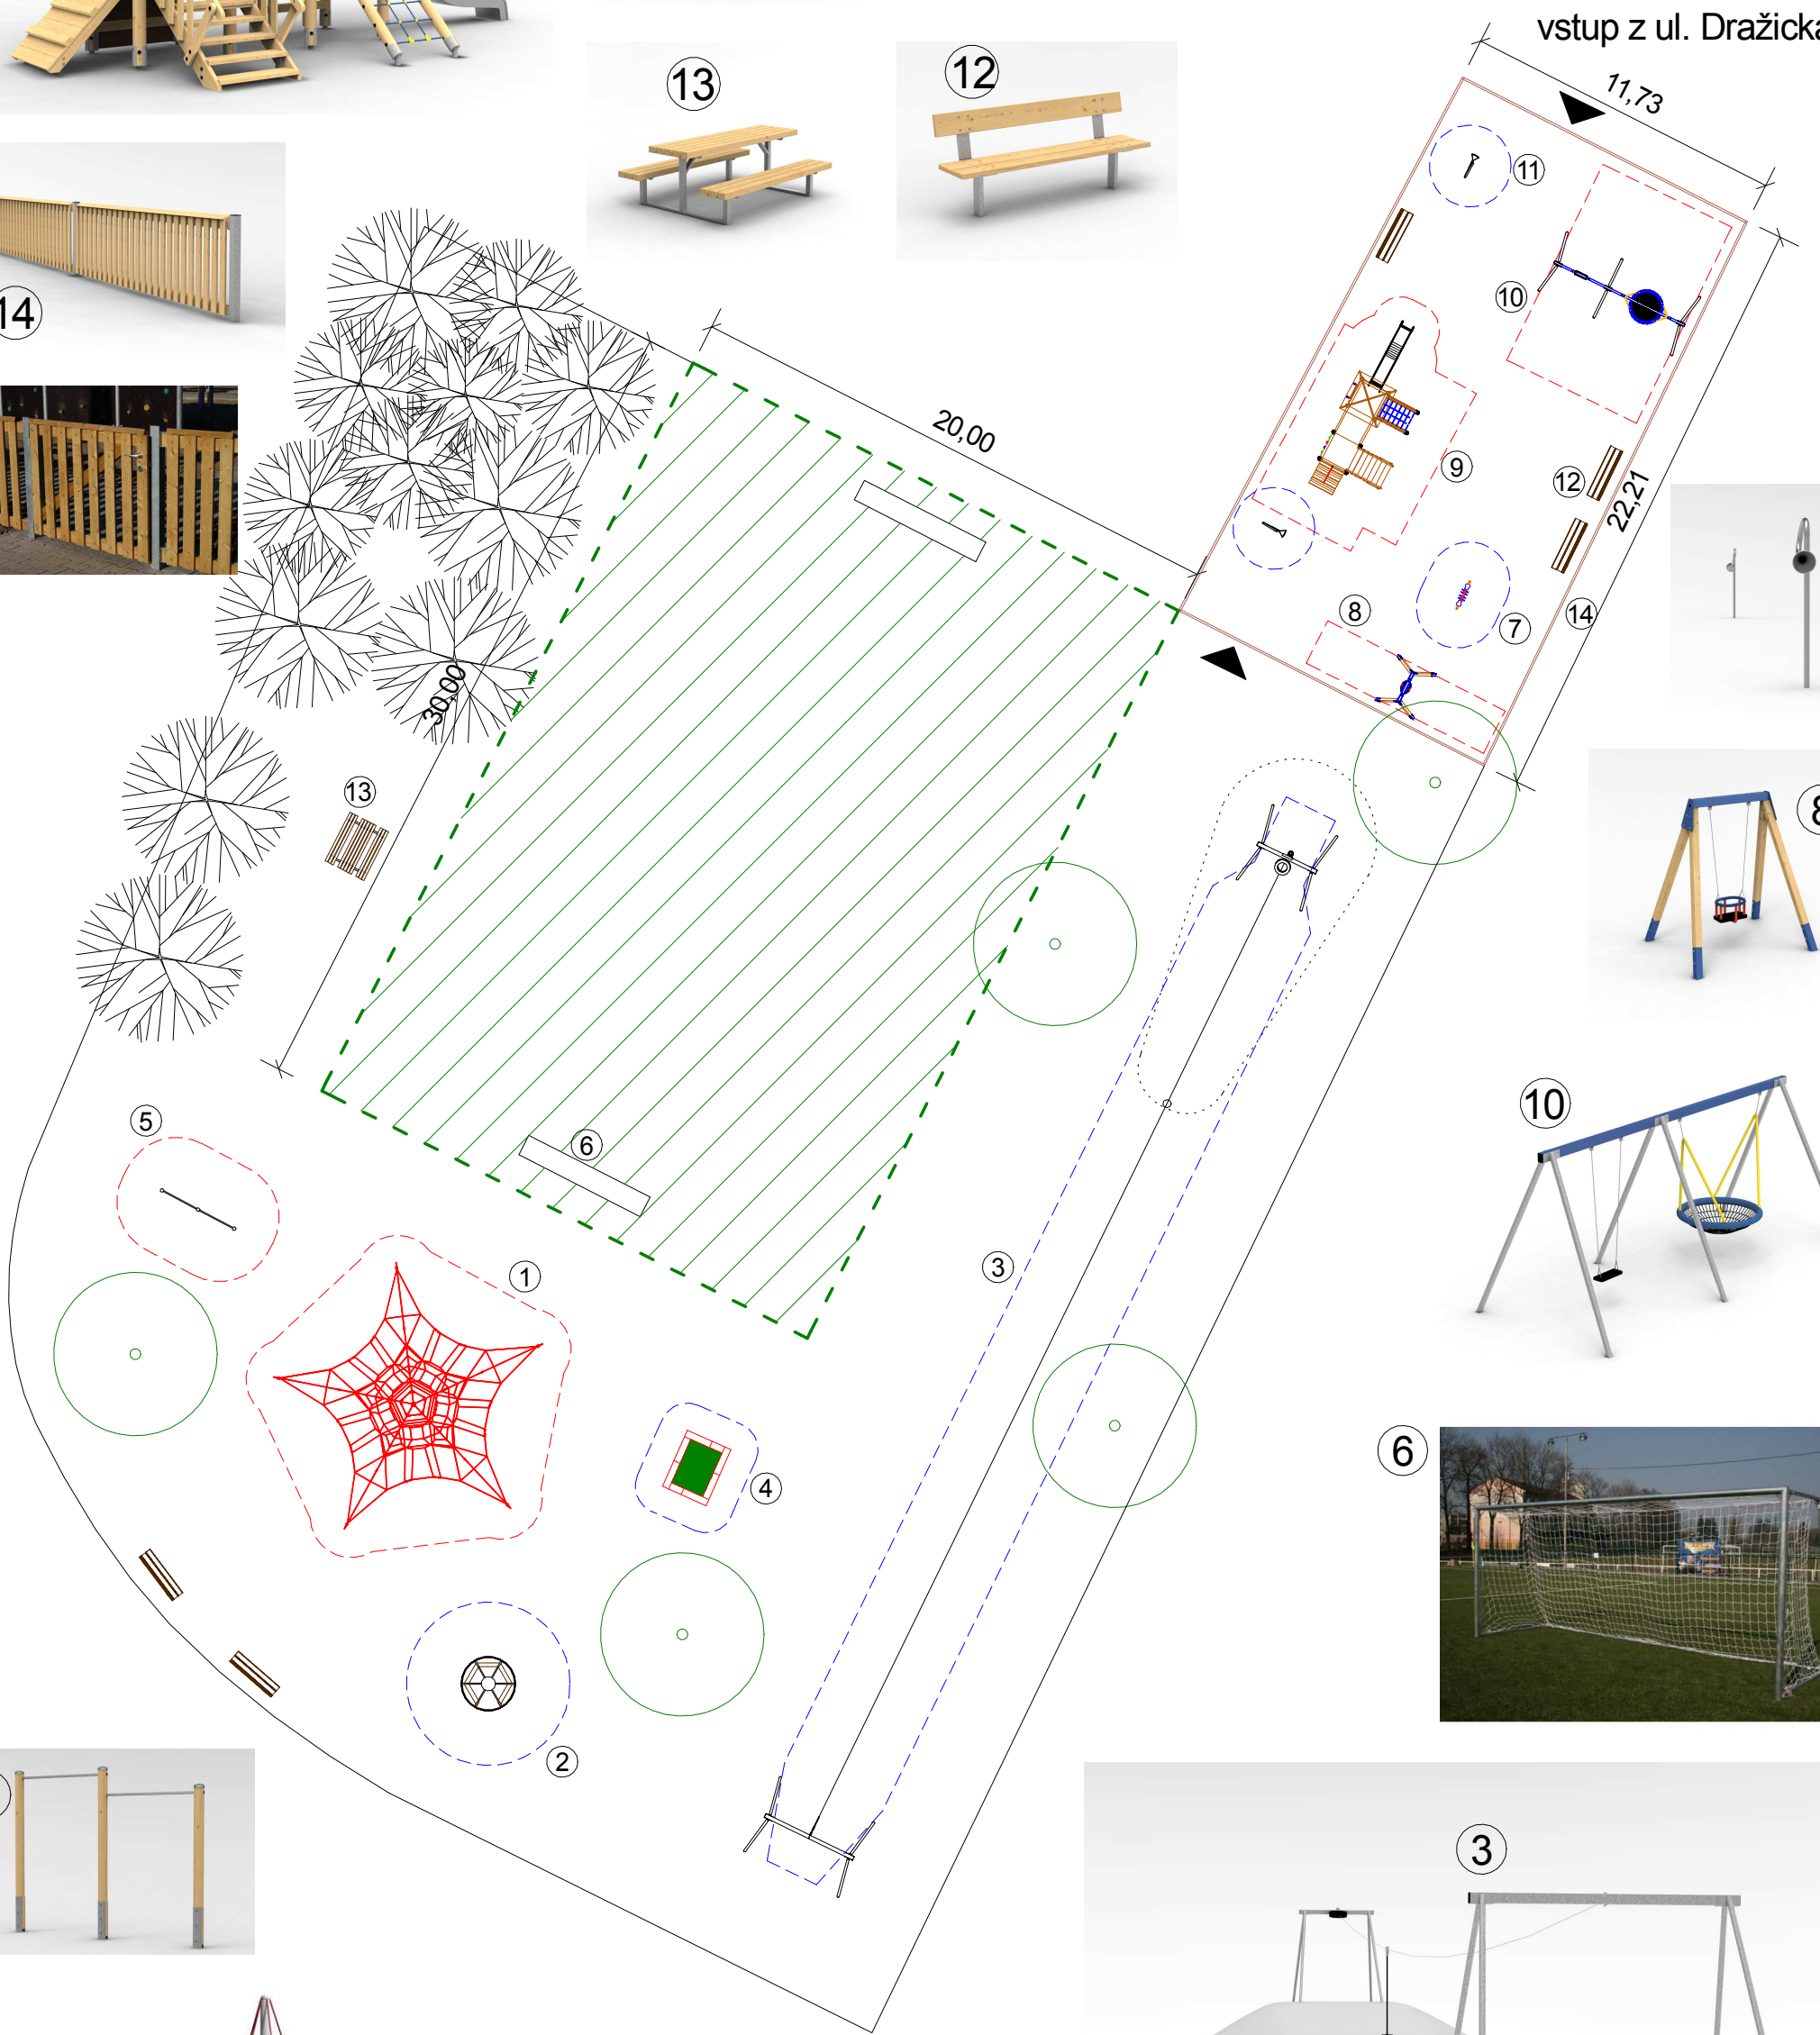

DH na ul. Dražická, Újezd n. Lesy
 Výkres: Návrh k nab. č. 1493S Kreslil: J. Svoboda Provedení: 3.10.2012
 HRAS-zařízení hřišť, s.r.o. Měřítko: 1 = 250 List: 1/1